




Voorgevel

Zijgevel links

Achtergevel


Zijgevel rechts

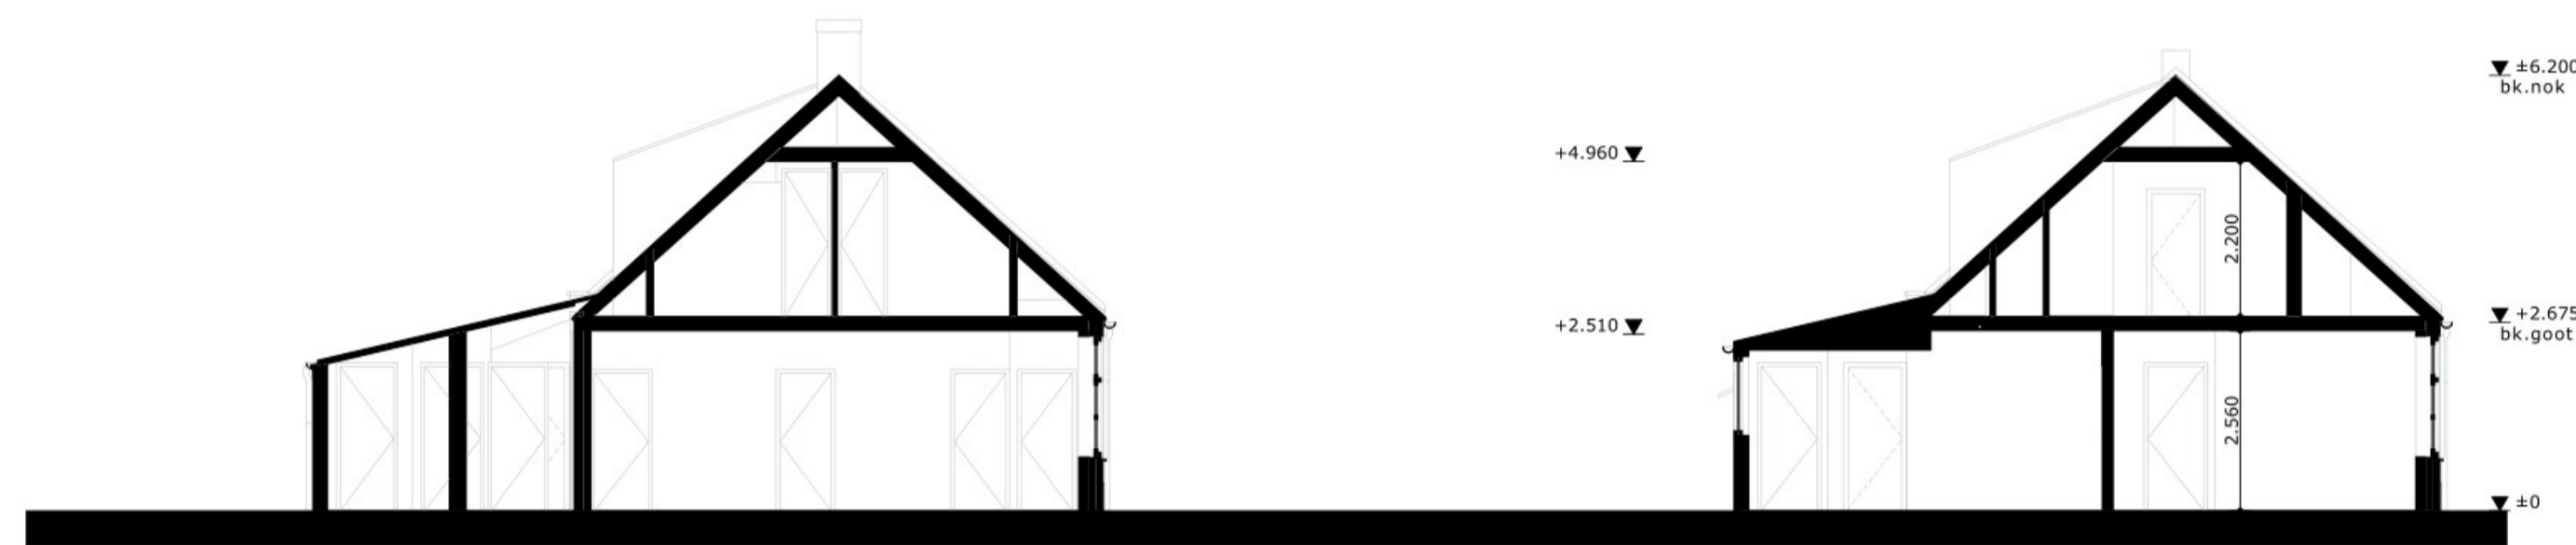


Doorsnede A

Doorsnede B


Behoort bij besluit
13 februari 2023
Zaaknr. 491523

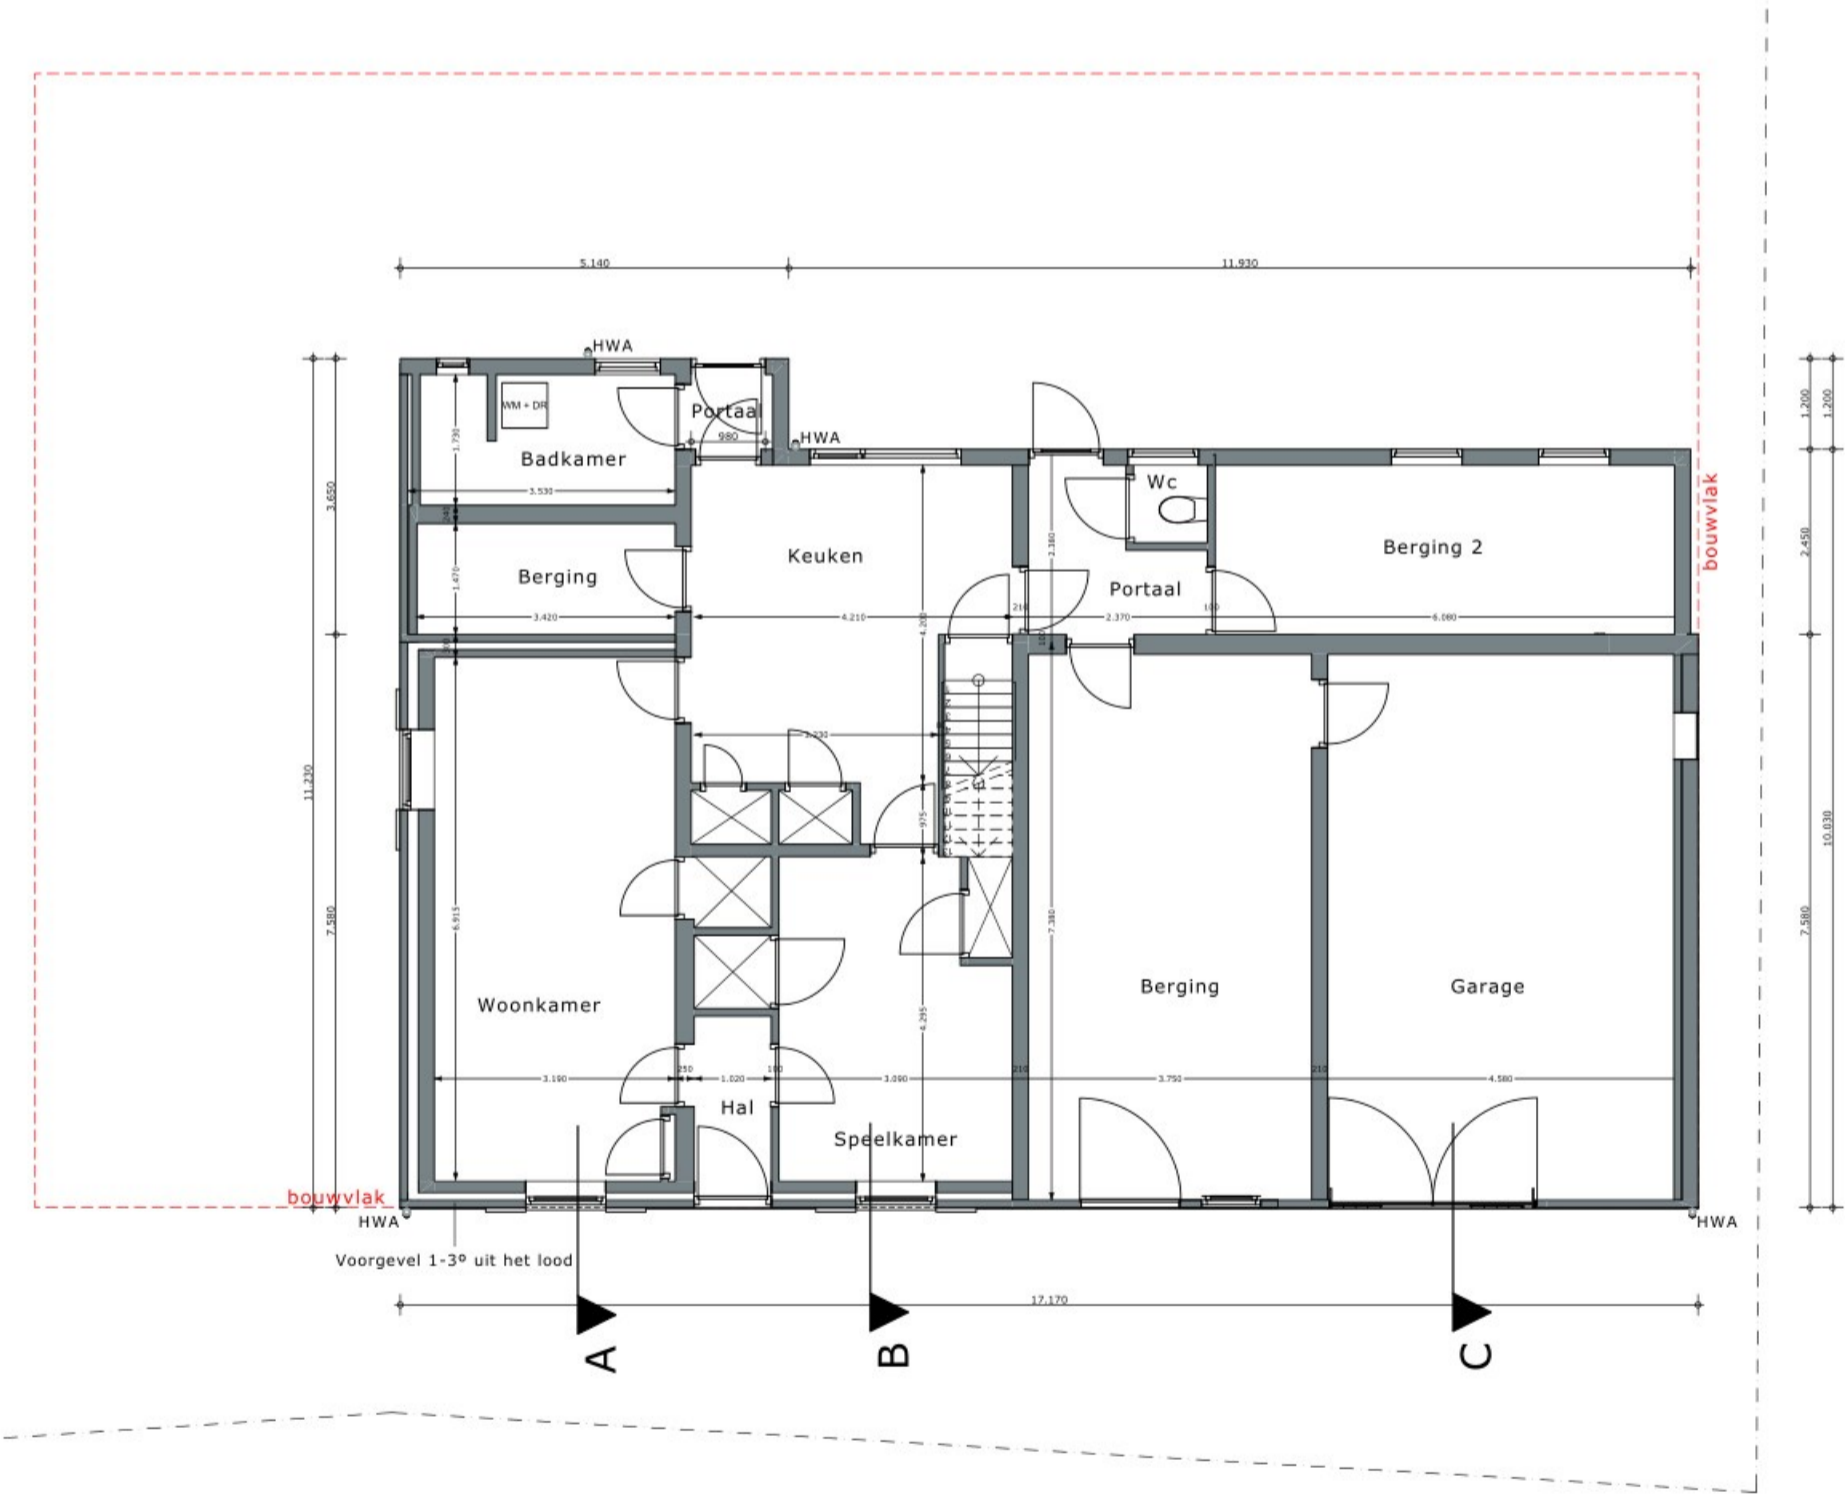

Begane grond

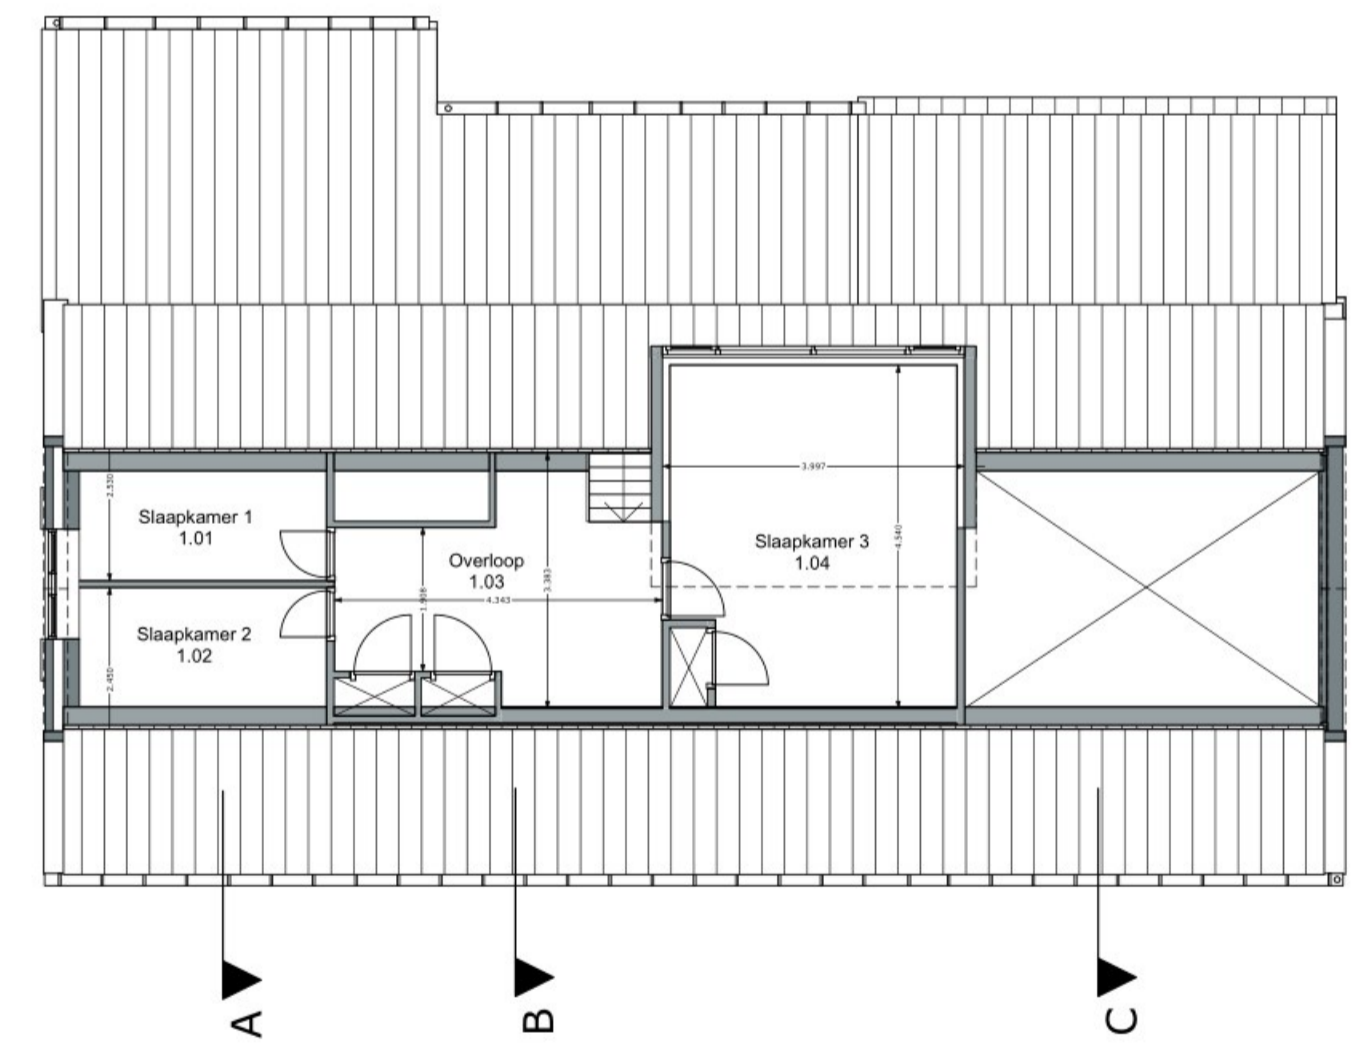


Eerste verdieping

Algemene opmerkingen

- Alle maten in millimeters en vooraf in het werk te meten en te controleren.
- Niet van tekening meten.
- Tekening te plotten/printen in kleur.
- Aangenomen PEIL = 0 is bovenkant (bestaande) afwerkplaat.
- PEIL t.o.v. NAP te bepalen door gemeente.

Materialen

	- Bestaande constructie	beton/steen/etc. aangetrid zand zink Ø 80mm
	- Geelzand	
	- Memelwaterafvoeren	
	- Draaklepraam	
	- Binnendraaiend	
	- Buitendraaiend	
	- Valraam	
	- Schuif	

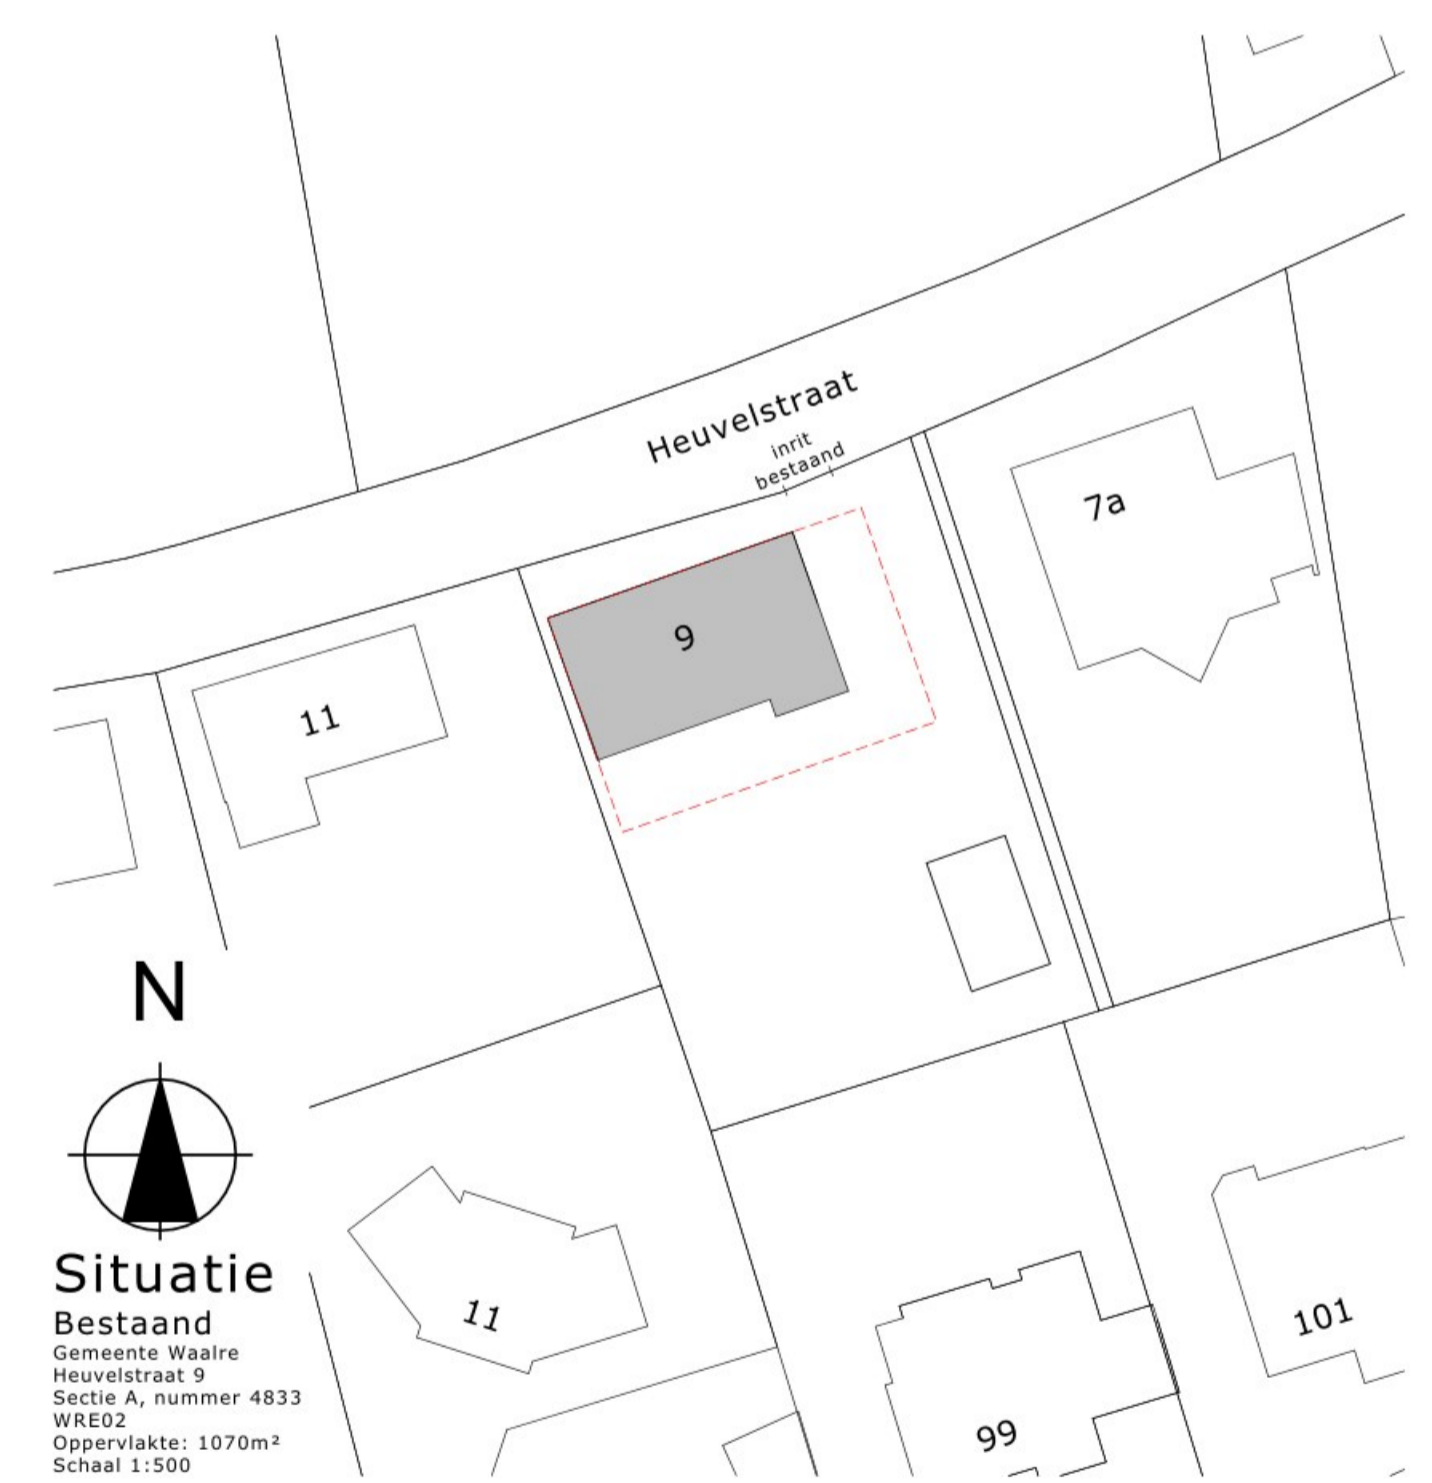

MARGRY ARTS ARCHITECTEN BNA BV

Directie ir WJ Margry architect
 ir MHG Arts architect
 Goethovensdreef 28
 5552 BD Valkenswaard
 Telefoon 040-2014515
 E-mail info@margry-arts.nl
 Website www.margry-arts.nl

Project	Verbouwing van monumentale woning a/d Heuvelstraat 9 te Waalre	Blad nr.	B-01
Opdrachtgever	Heuvelstraat 9 5581 VP Waalre Tel nr. [redacted]	Formaat	A1
Onderdeel	Bestaande situatie Plattegronden, Gevels & Situatie	Project nr.	20114
		Schaal	1:100
		Getek.	RB
		Datum	31-05-2021
		Gewijz.	08-12-2022
			17-01-2023