




Voorgevel


Zijgevel links

Achtergevel


Zijgevel rechts

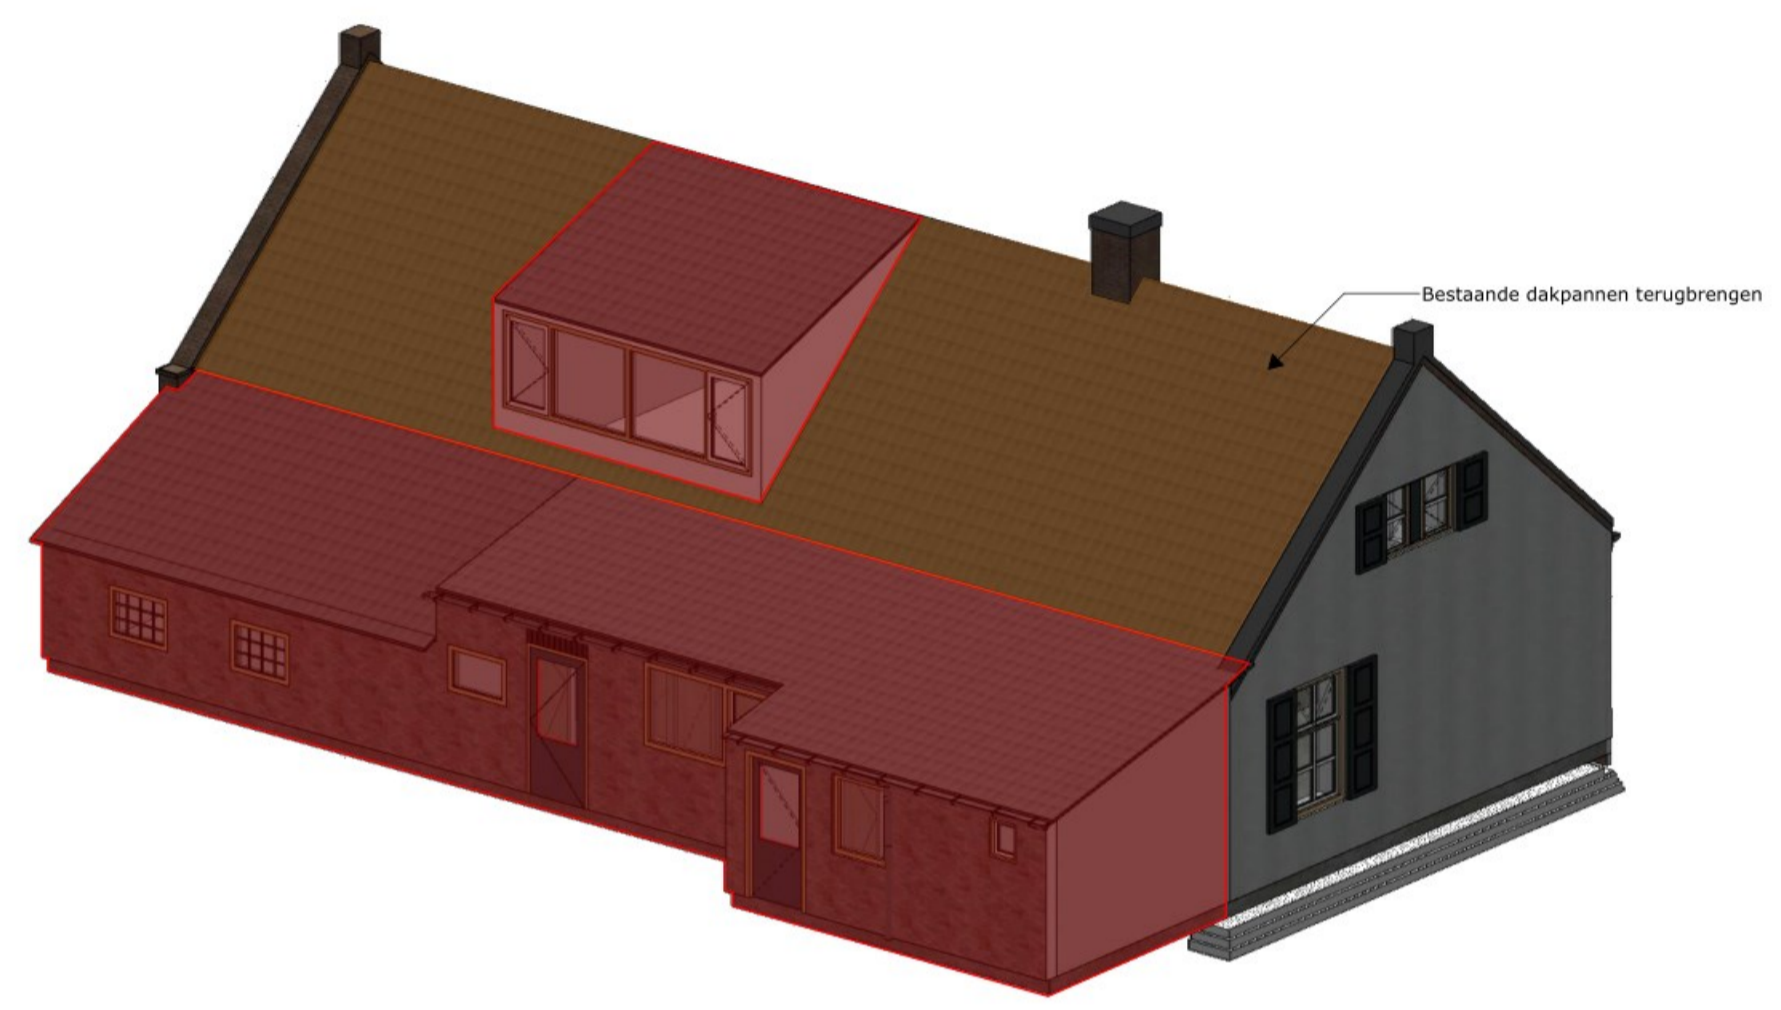


- Renovatiesloop
- Volledige sloop

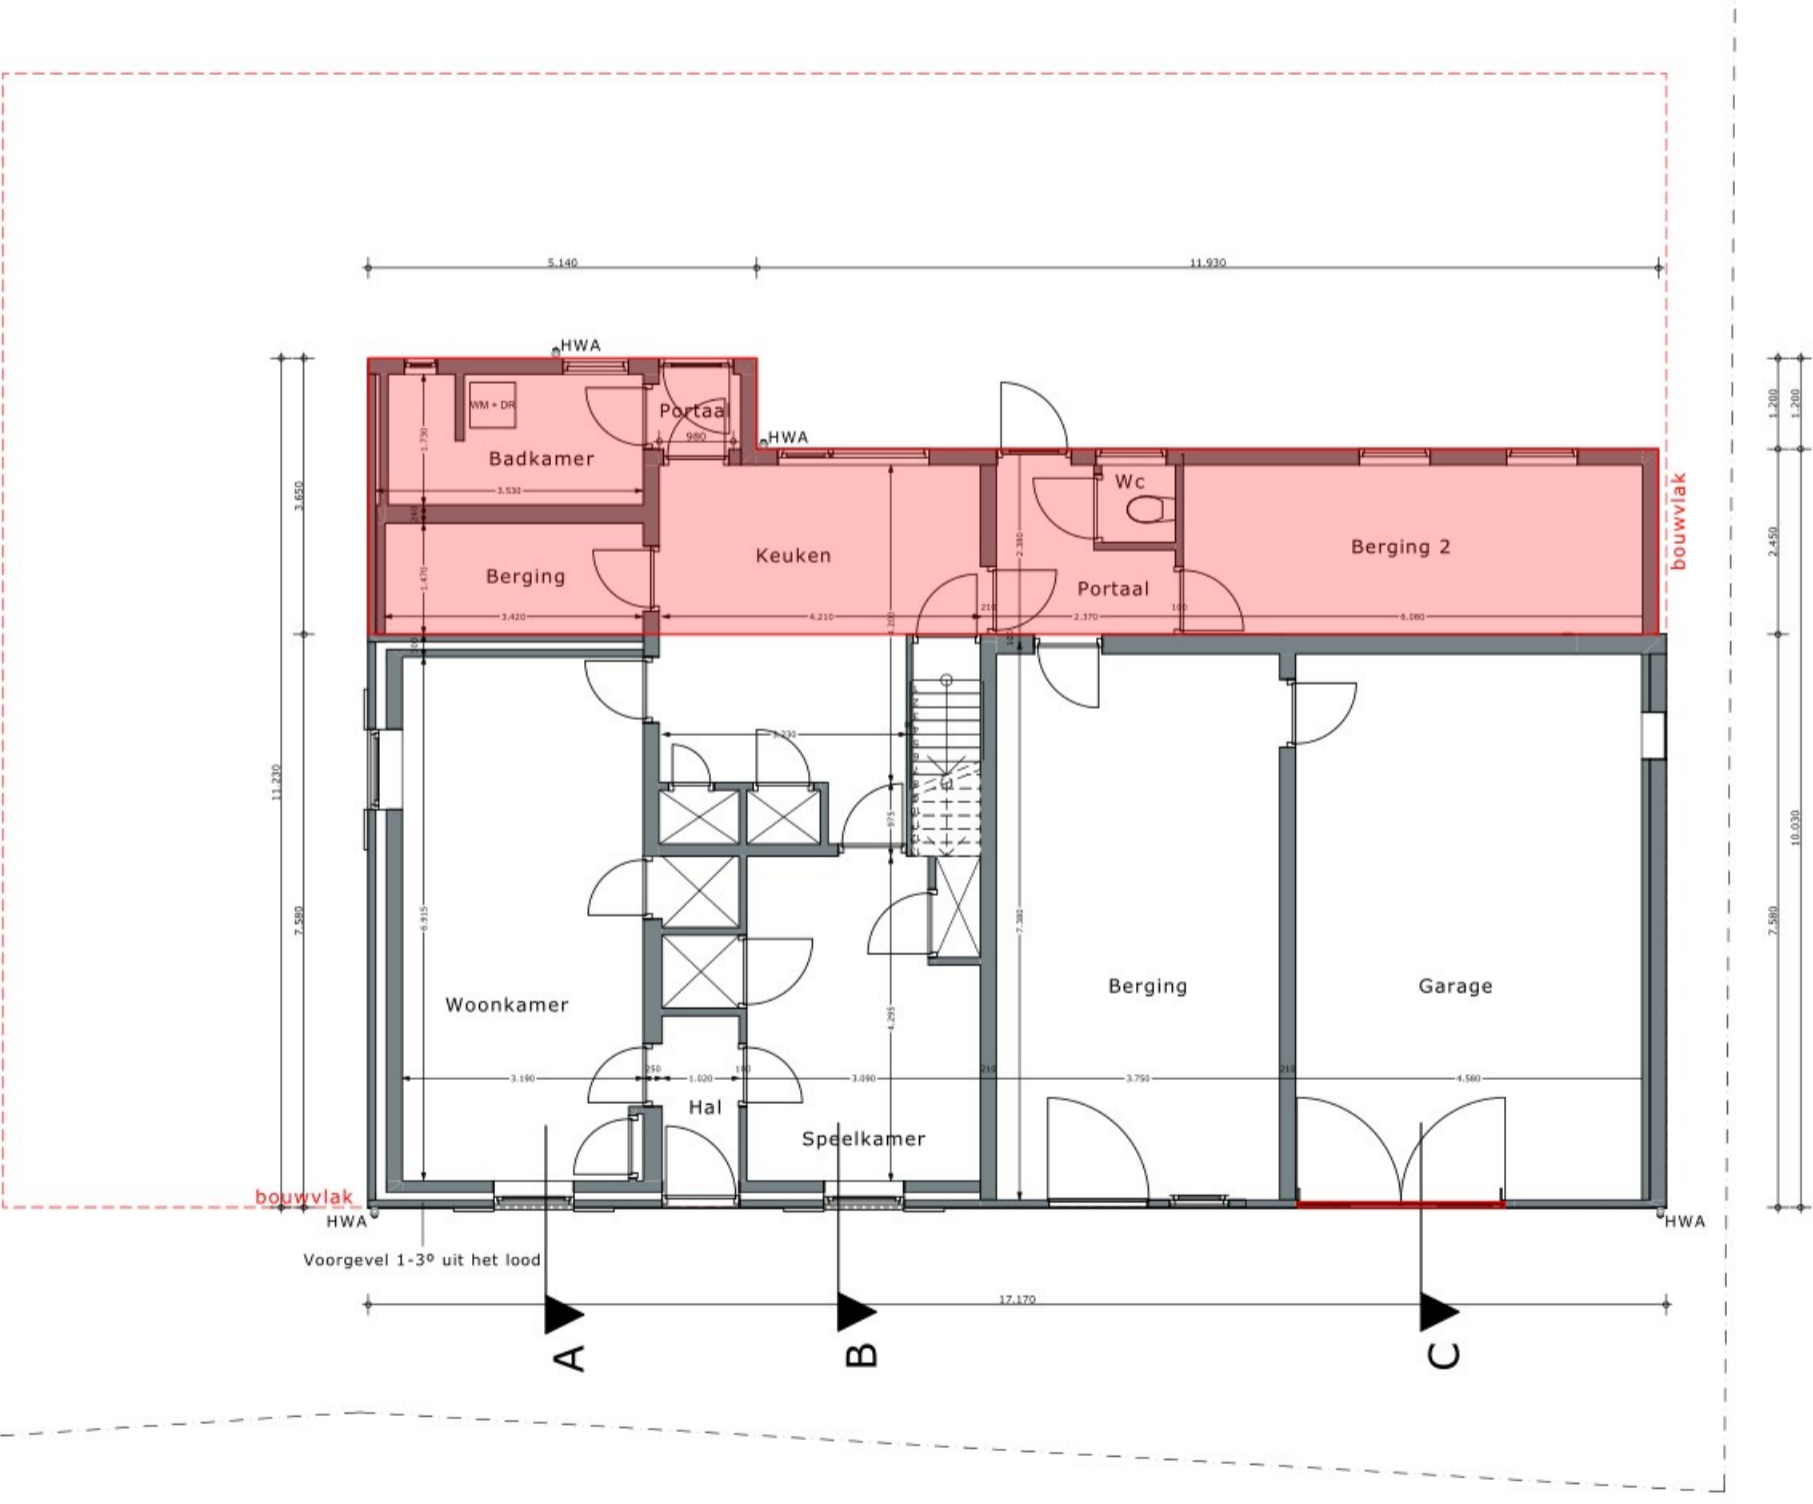

Begane grond

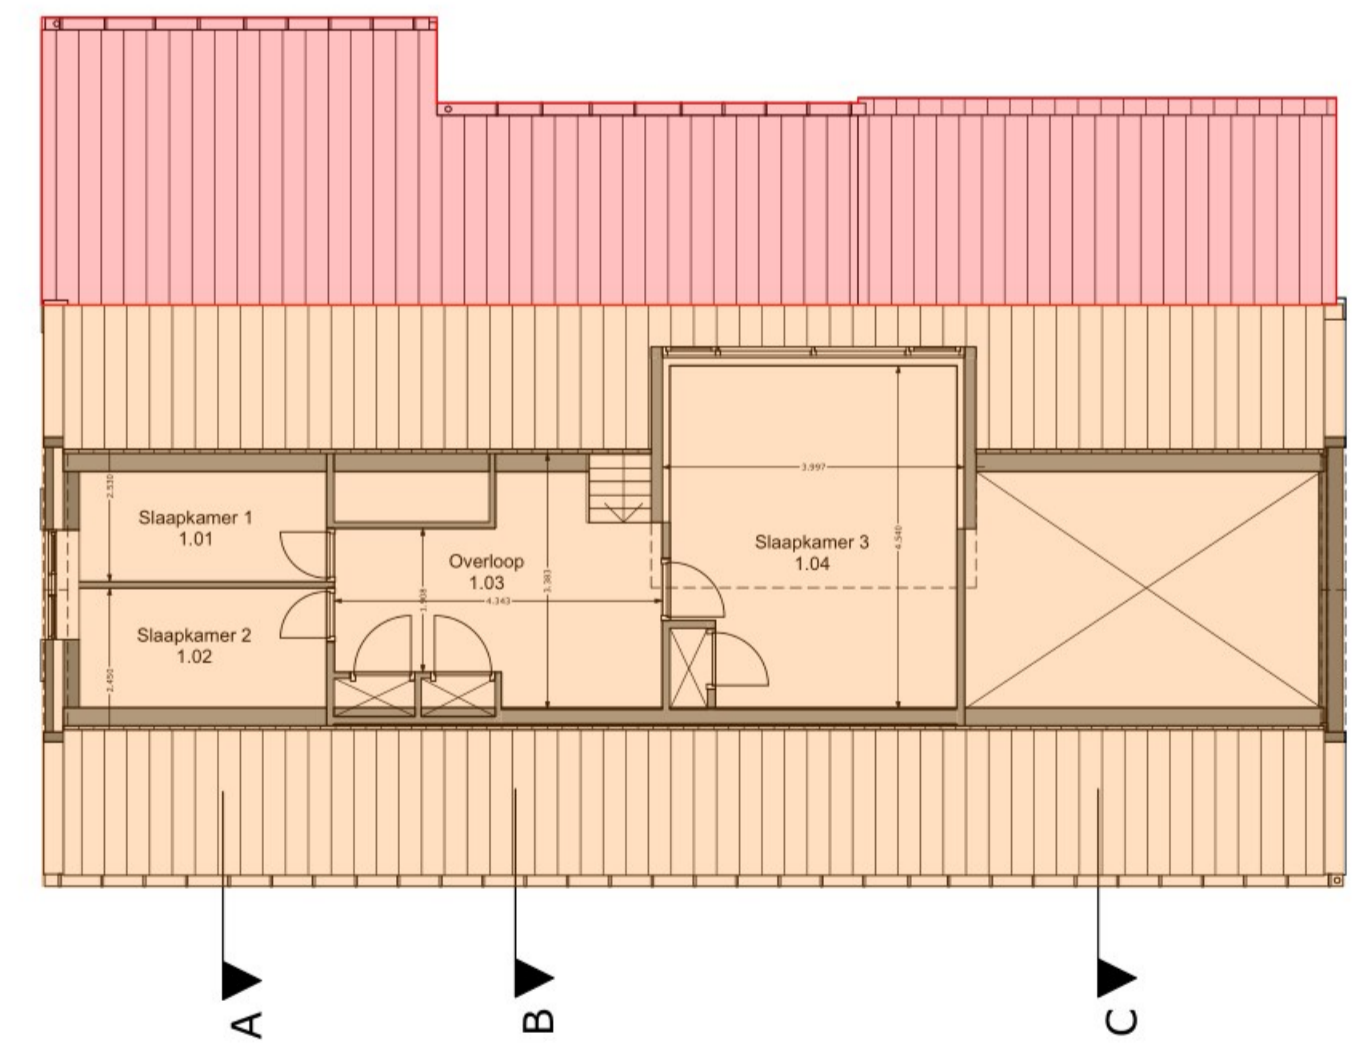

Eerste verdieping

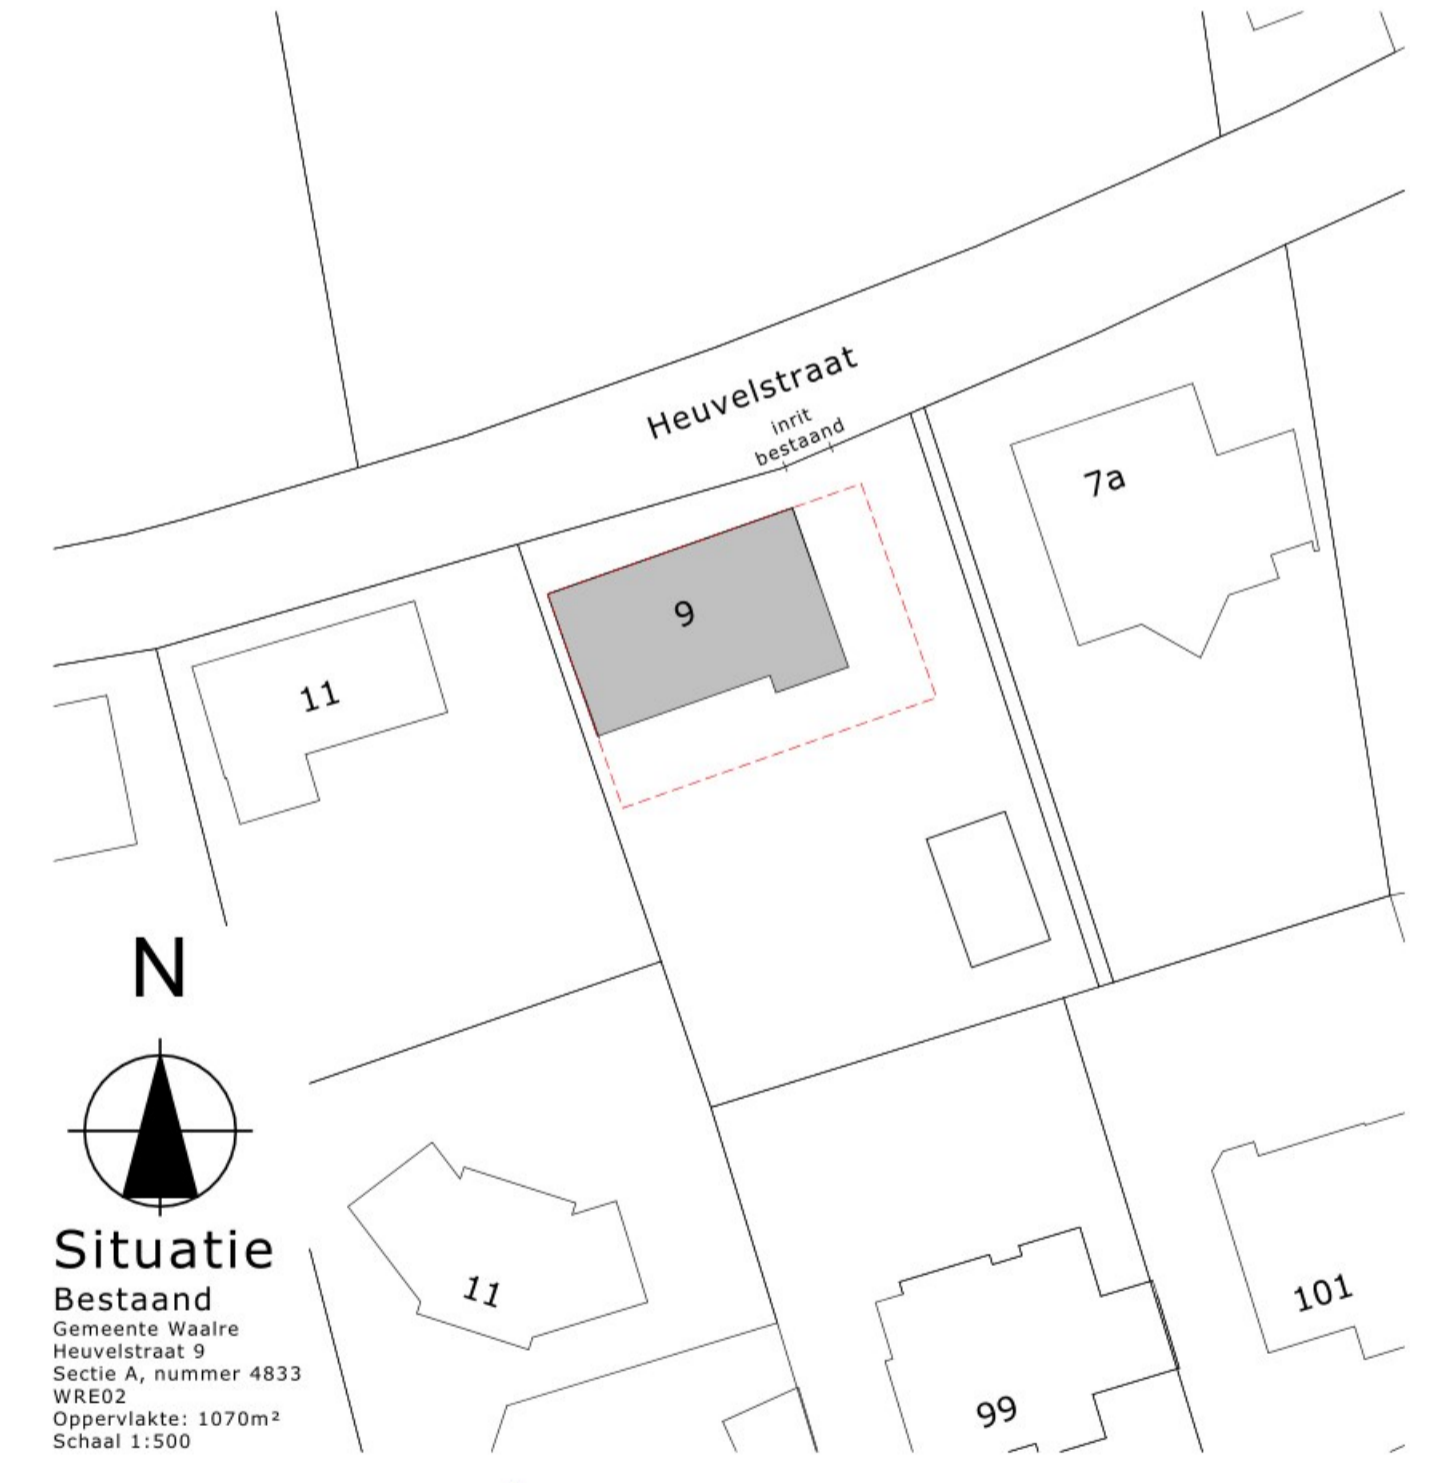

Situatie
Bestaand
Gemeente Waalre
Heuvelstraat 9
Sectie A, nummer 4833
WRE02
Oppervlakte: 1070m²
Schaal 1:500

MARGRY ARTS ARCHITECTEN BNA BV

Directie
ir W.C.J. architect
ir M.H.G. Arts architect
Geethovensdreef 28
Valkenswaard
Telefoon 040-2014515
E-mail info@
Website

Project	Verbouwing van monumentale woning a/d Heuvelstraat 9 te Waalre	Blad nr.	B-07
Opdrachtgever	&	Formaat	A1
	Heuvelstraat 9	Project nr.	20114
	Waalre	Schaal	1:100
	Tel nr.	Getek.	RB
Onderdeel	Bestaande situatie	Datum	01-02-2023
	Slooptekening	Gewijz.	