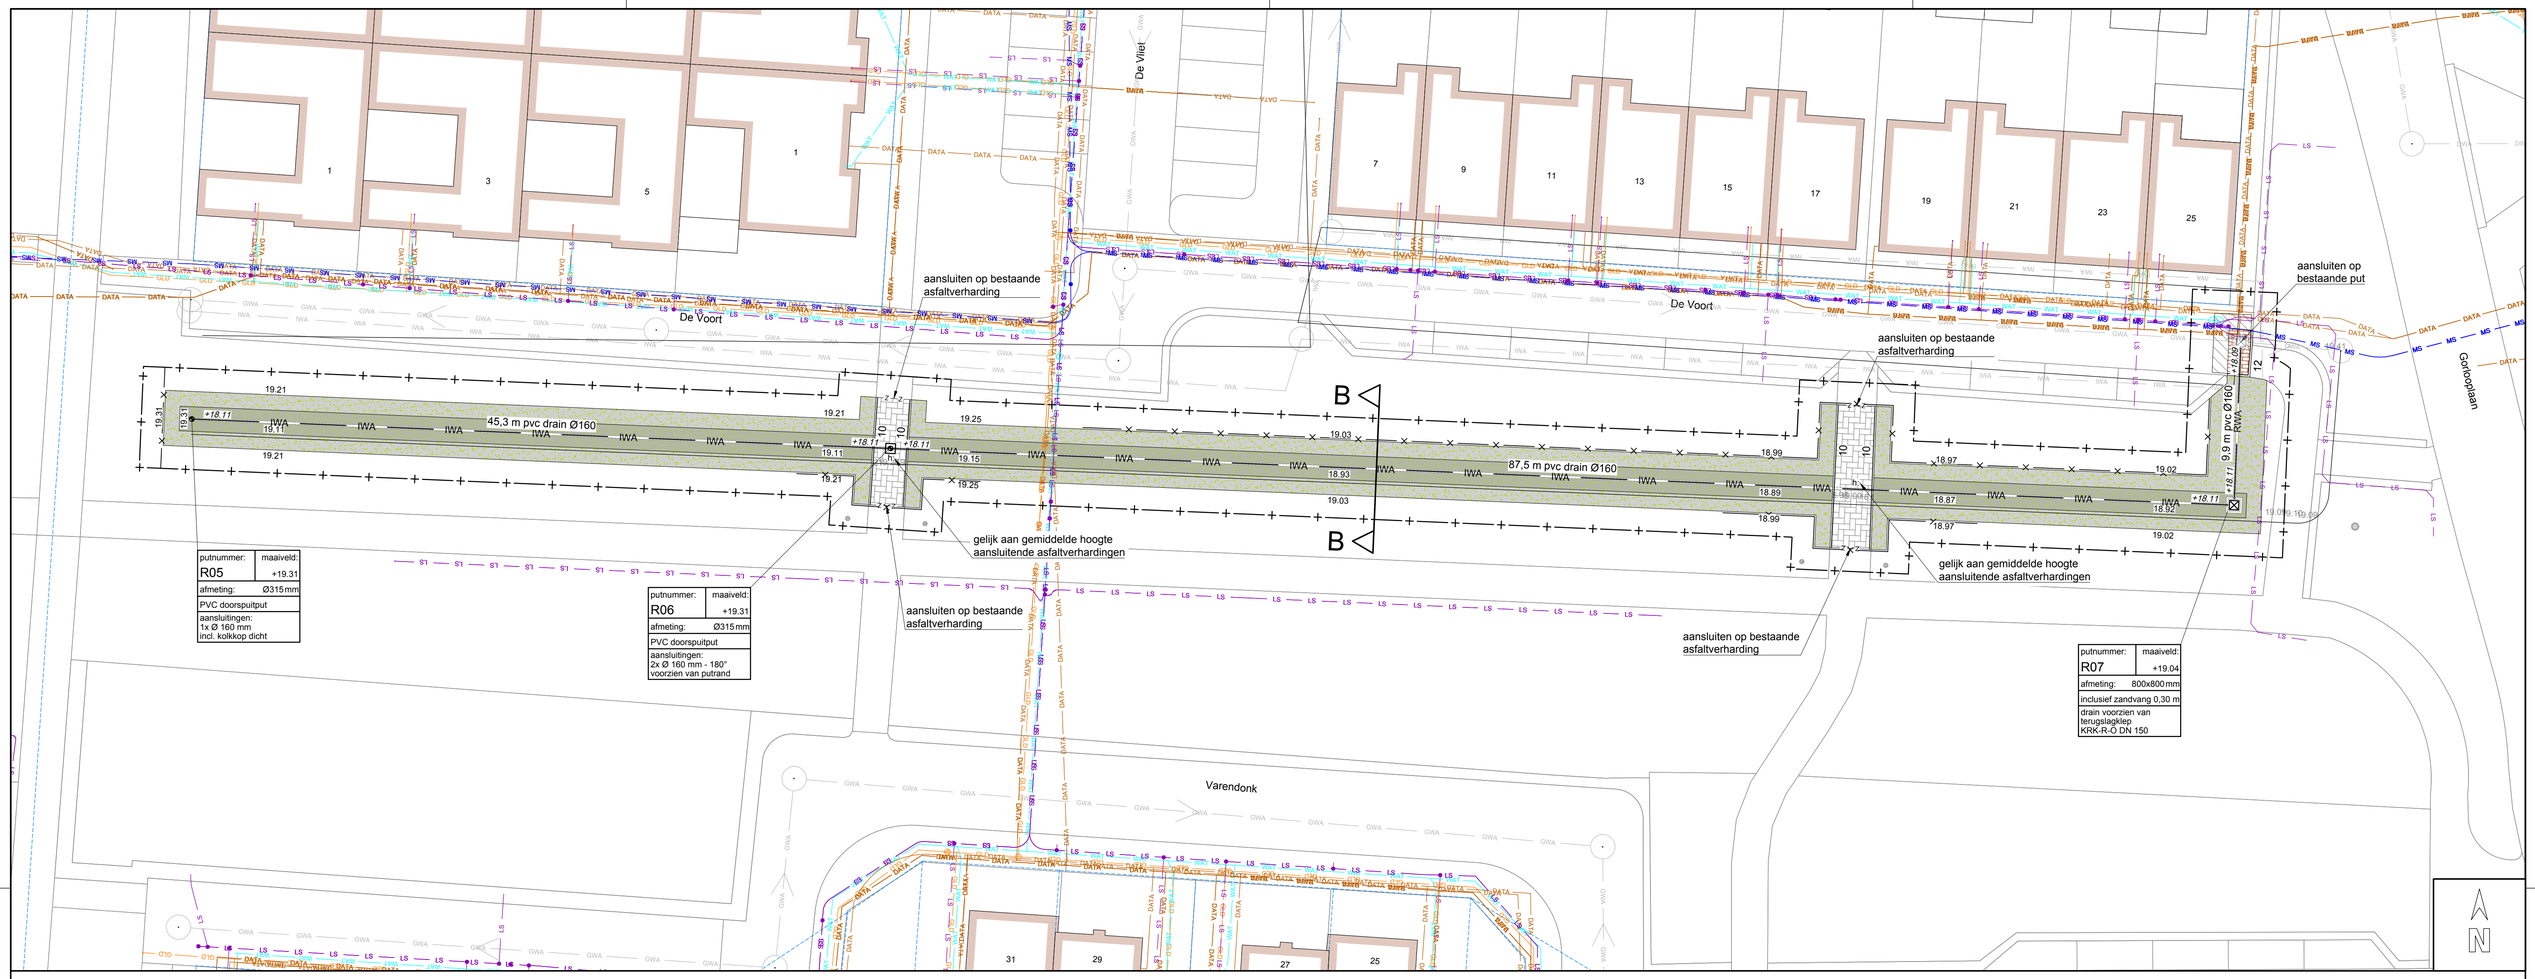

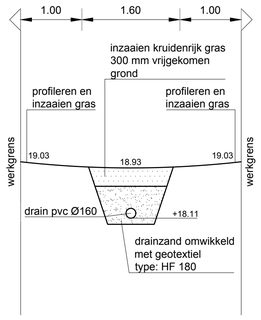

Dwarsprofiel B-B

schaal: 1 : 50

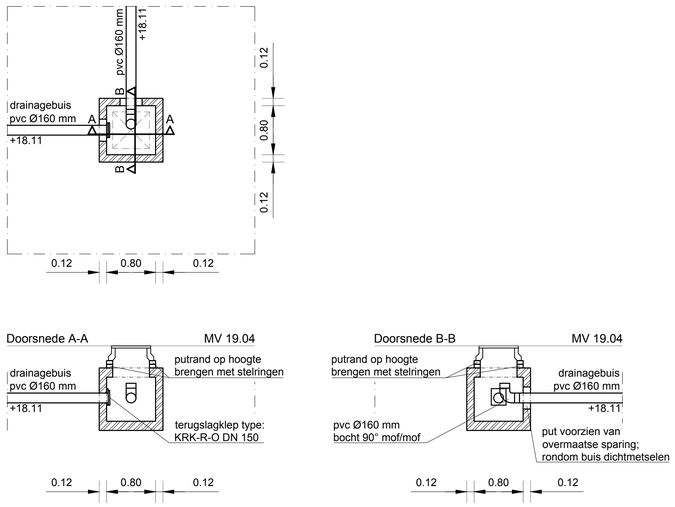

Detail put R07

schaal: 1 : 50

Legenda

- Trottoir - betonstraatstenen kf - grijs - elleboogverband
- Trottoir/rijbaan - straatbakstenen df - rood - halfsteenverband
- Herstraten elementverharding
- Profileren en inzaaien berm
- Groenvak - kruidenrijk gras
- 10 — Opsluitband - 100x200 mm - grijs
- 12 — Opsluitband - 120x250 mm - grijs - stellen in beton incl. steunrug
- Aanzet frezen - 1 trap
- Asfalt zagen
- Scheiding materialen
- Bouwhekken tijdens uitvoering
- Bestaande putrand handhaven
- PVC Drain Doorspuitput GR 315
- Rioleringsput - 800 x 800 mm
- RWA — Riolering RWA - pvc Ø160 mm - grijs
- IWA — Riolering - drainagebuis met PP700 omhulling - PVC Ø160 mm
- 80,0 m pvc drain Ø160 — Materiaal en diameter riolering
- *+18.11* — BOB nieuwe riolering
- 18.89 — Nieuwe hoogte
- 18.89 — Bestaande hoogte
- Werkgrens
- Bestaande boom
- GWA — Bestaand GWA riool
- IWA — Bestaand IWA riool
- DATA — Datakabel
- GLD — Gas - lage druk
- LS — Stroom - laag spanning
- MS — Stroom middenspanning -
- WAT — Water

Overzicht 1:5000

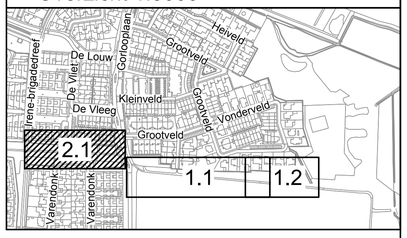

Verklaring

- Exacte (hoogte)ligging bestaande kabels en leidingen in het werk te bepalen;
- Voor aanvang werkzaamheden maatvoering t.o.v. bestaande werk controleren;
- Maten in meters, peilen in meters t.o.v. N.A.P., diameters in millimeters, tenzij anders aangegeven;
- Onverharde paden tijdens uitvoering voorzien van rijplaten t.b.v. materieel;
- Bomen binnen werkgrens zijn door de Bosgroep Zuid Nederland te beoordelen en indien van toepassing te kappen;
- Locatie bomen ter informatie aangeven;
- Uitgangspunt bij aansluiten bestaande op nieuwe situatie is 1,0 m herstraten.

RA+ ingenieurs
Vestiging Valkenswaard
Den Dries 4
5552 CL Valkenswaard
040-207 6163
ra-plus.nl

Opdrachtgever:	Gemeente Waalre		
Project: Onderdeel:	Drainage Vonderveld te Aalst Rioleringstekening Locatie De voort		
Revisie: D	Schaal: 1:200	Projectnr.: 24037.1	Tekeningnr.:
d.d. 05-12-2024	Formaat: A1	Blad 2 van 2	24037.1 F.21 BTriolering 01-D bfa
Getekend: B.Fa	Gec.: C.Th	Dir.: P:\24037.1\F. Bestekfase\21. Tekeningen\24037.1 F.21 BTriolering 01-D bfa	