



Doorsneden A

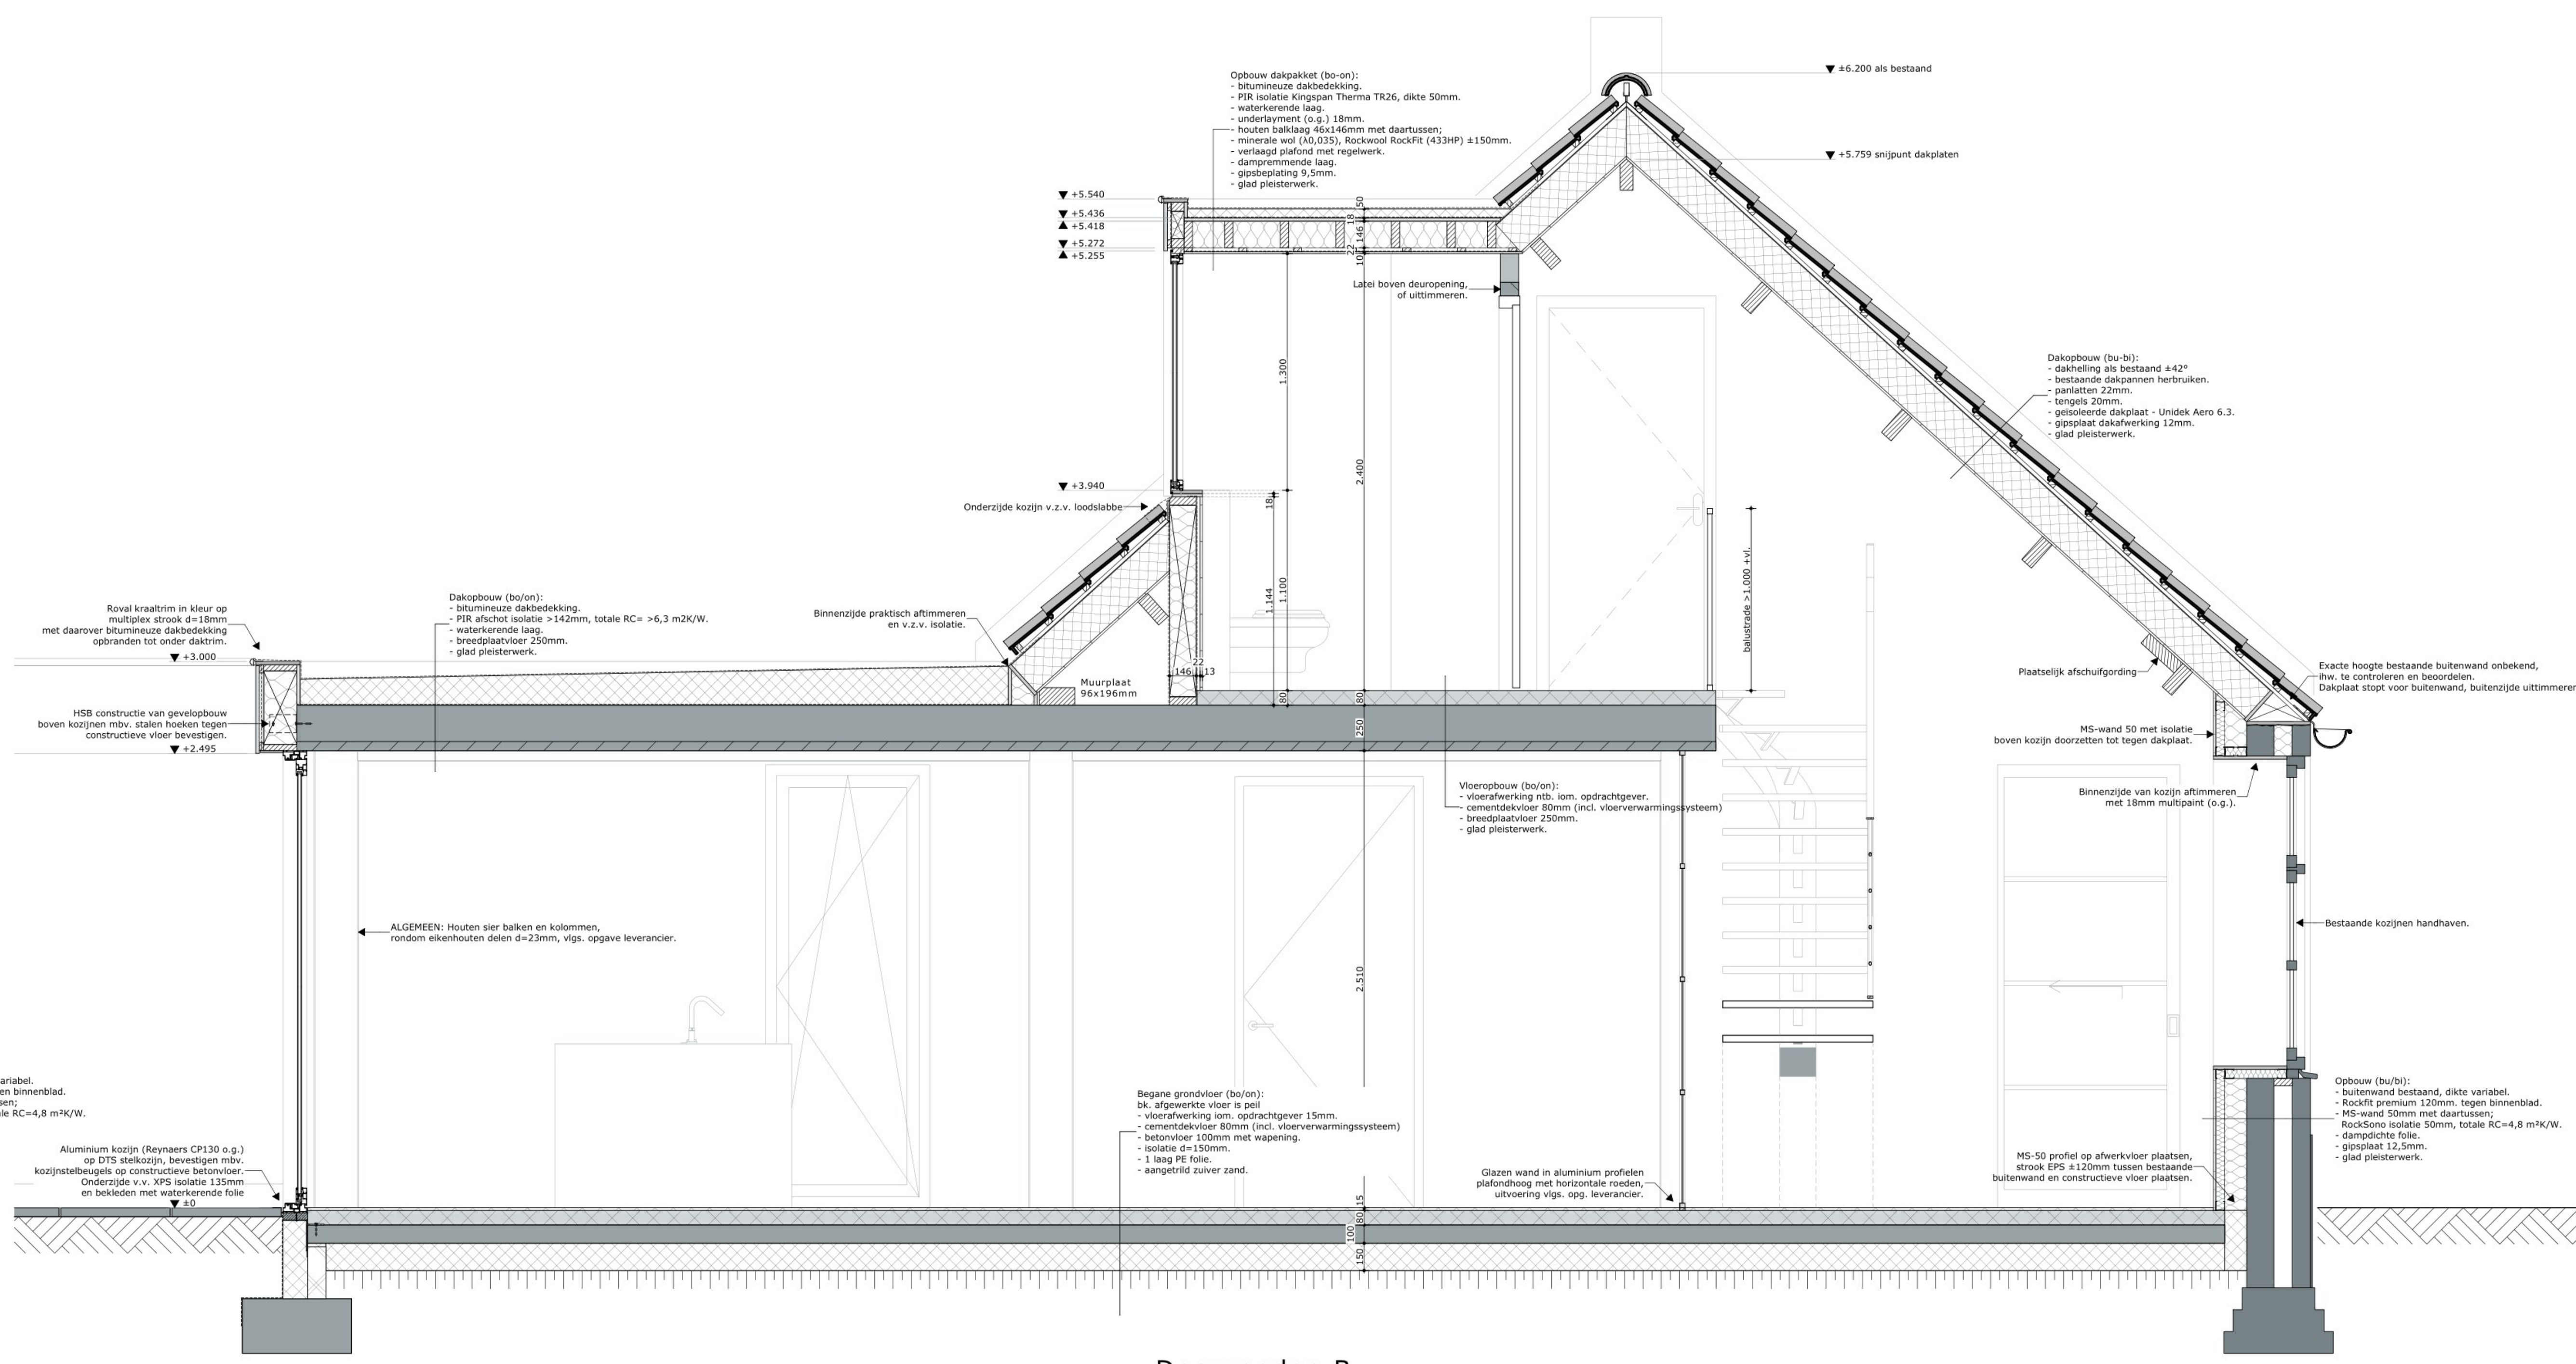

Doorsneden B

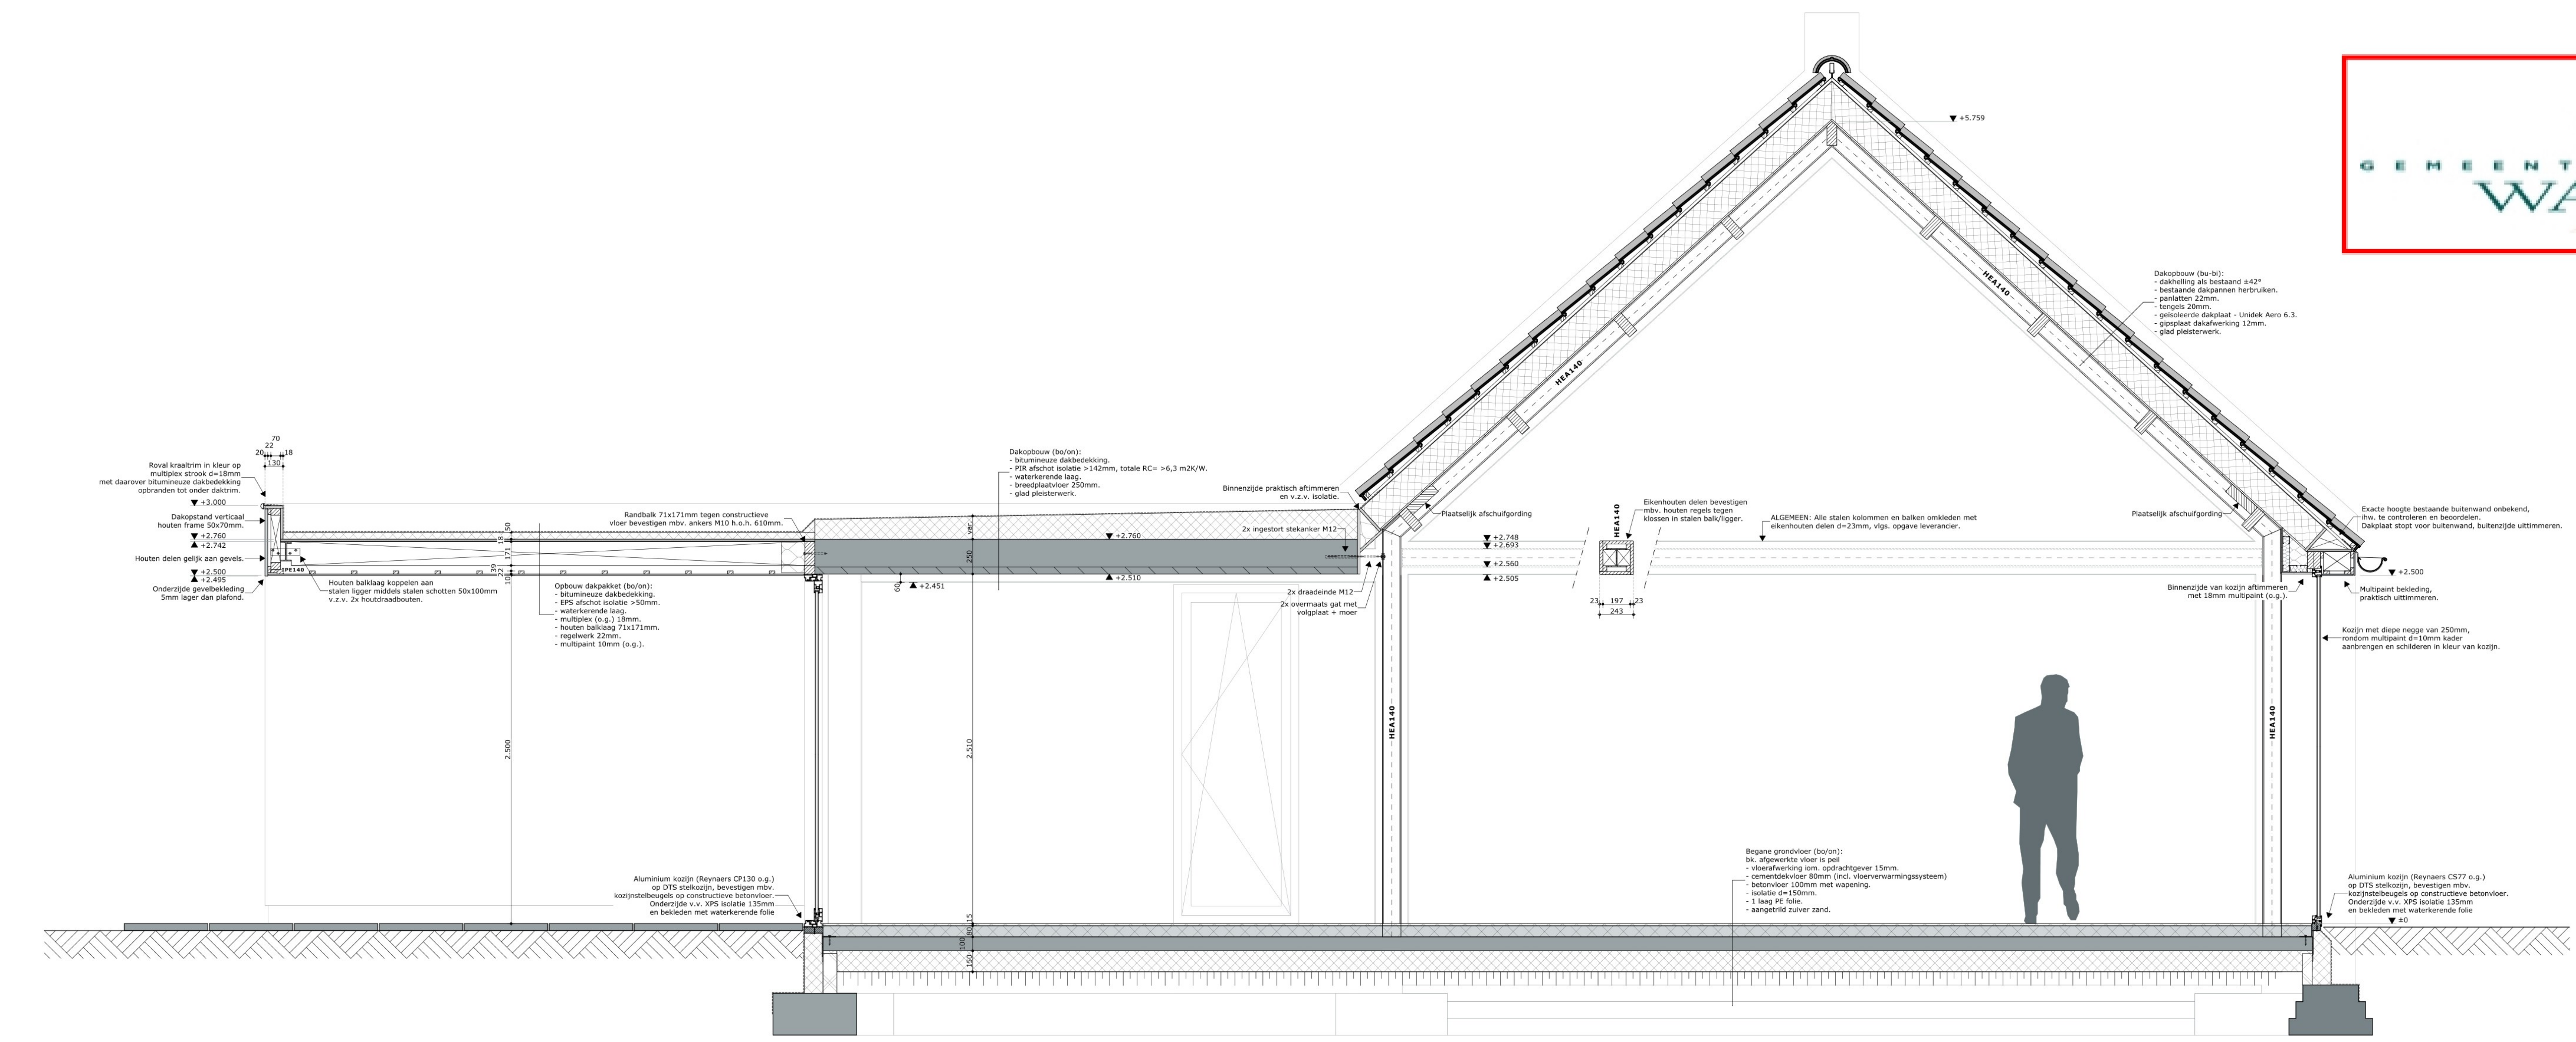


Doorsneden C

**Behoort bij besluit**

**13 februari 2023**

**Zaaknr. 491523**

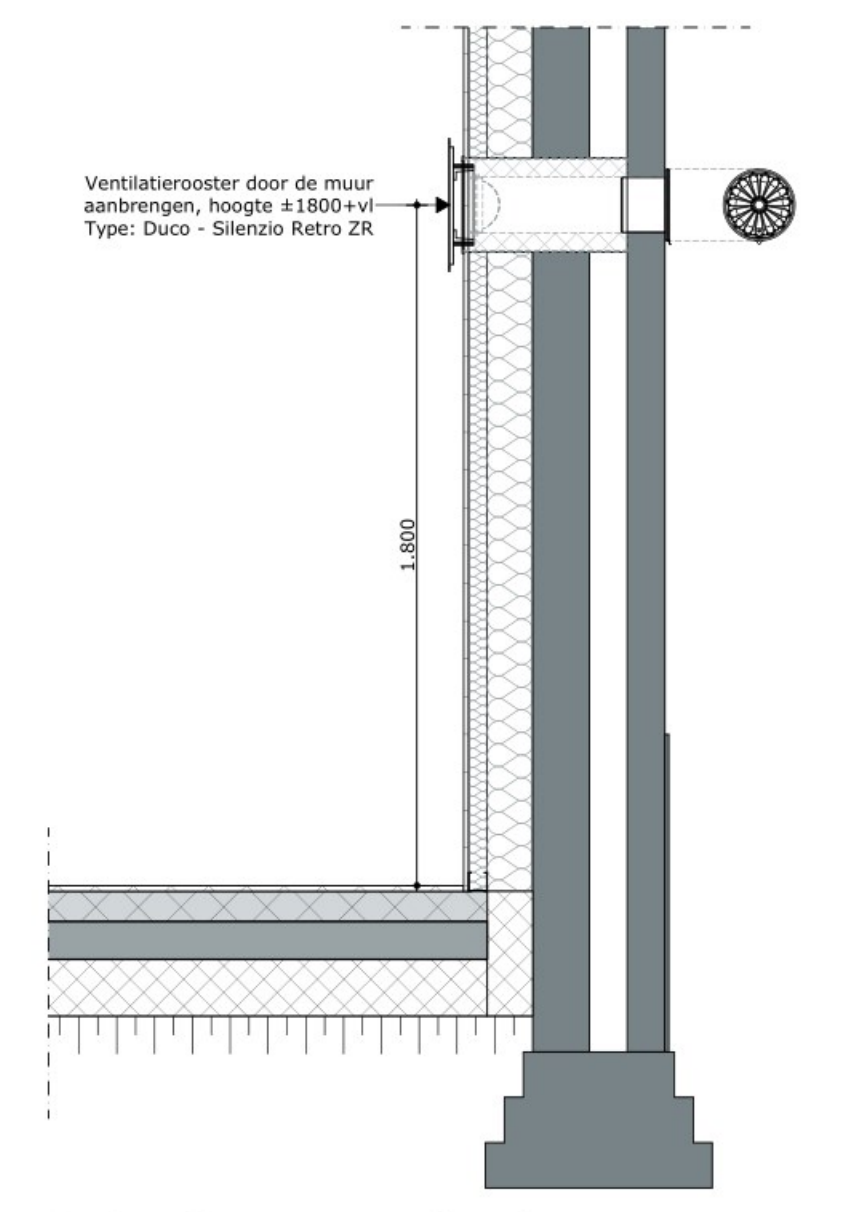

Principe ventilatie rooster door muur

**MARGRY ARTS**  
**ARCHITECTEN**

BNA BV

**DEFINITIEF**

Opdrachtgever: [naam]  
 Architect: [naam]  
 Bestandsnummer: 28  
 5511 BV Valkenswaard  
 Telf: 0161 616115  
 E-mail: info@margry-arts.nl  
 Website: www.margry-arts.nl

Project:	Verbouwing van monumentale woning	Blad nr.:	B-06
Locatie:	a/d Heuvelstraat 9 te Waalre	Formaat:	A0+ (1400x841)
Opdrachtgever:	[naam]	Project nr.:	20114
Architect:	[naam]	Schaal:	1:20
Opdracht:	5511 VP Waalre	Opn.:	B.B.
Tel. nr.:	[naam]	Opn.:	08-12-2022
Opdracht:	Bestektekening	Opn.:	17-01-2023
Doorsneden:			